

令和4年度貸付募集のご案内（野田山墓地・奥卯辰山墓地公園）

野田山墓地・奥卯辰山墓地公園では、墓じまい等により返還された墓地の貸付けを行います。希望される方は、次の内容をご確認のうえ、お申し込みください。

■貸付条件

- 金沢市に6ヶ月以上お住まいの方（住民登録要）
- 現在遺骨をお持ちの方（分骨および改葬でも可能）
- 使用許可日より3年以内に墓碑を建立していただくこと
- 申請者又は申請者と同一世帯の方が、市営墓地の使用人でないこと（改葬予定の場合を除く）

■申込受付期間及び場所

- 受付期間 令和4年8月30日（火）～9月12日（月）
- 受付場所 金沢市役所 市民課生活衛生室（第一本庁舎1階①番窓口）
（午前9時～午後5時45分／土日は除きます）
（注）親族以外の代理人による申し込みはできません。
・郵送受付（9月12日（月）午後5時45分までに必着）

■提出していただく書類

- 市営墓地「返還墓地」使用申込書
- 同意書
- 自宅に納骨前の遺骨がある方
・・・**埋火葬許可証**の写し（原本は納骨時に必要）
- 他の墓地にある遺骨を改葬・分骨する方
・・・本申請時に**改葬許可証**又は**分骨（埋蔵）証明書**※を提出する旨の**申立書**
- 住民票（**本籍地記載のもの**）

■貸付区画

- 野田山墓地 6区画 **※詳細は図面①に記載**
- 奥卯辰山墓地公園 6区画 **※詳細は図面②に記載**
- ・申し込みができる区画は、1世帯につき1区画です。
- ・ご希望の区画が申し込み時に重複した場合は、後日、抽選になります。
- ・建立できる墓碑は原則1基のみです。

■使用料

- 野田山墓地
555,000円 ～ 832,500円（永代使用料）
- 奥卯辰山墓地公園
274,500円 ～ 549,000円（永代使用料）
※区域および面積によって異なります。詳細は各図面に記載。

■抽選会（申込区画が重複した場合のみ実施）

- 日時 令和4年9月16日（金） 午前10：00より
- 会場 金沢市役所第一本庁舎2階 204会議室
（金沢市広坂1丁目1番1号）

※抽選会に出席し、抽選にもれた方には、残区画があれば、同日改めて希望を募り、重複した場合は再度抽選を行います。

■本申請及び使用許可

- 期間 令和4年9月14日（水）～10月12日（月）
午前9時～午後5時45分（通常勤務時間内）
- 受付場所 市民課生活衛生室（土・日を除く）
※抽選当選者は9月16日（金）抽選会当日より受付
- 決定後の提出書類
 - ・墓地使用許可申請書
 - ・誓約書
 - ・（改葬・分骨の場合）改葬許可証または分骨（埋蔵）証明書の写し
- 申請者および申請方法
 - ・原則、本人又は親族が直接申請するものとする。（郵送提出可）
- 納付書送付
 - ・本申請受付後、随時発送（納期限：2週間）
- 使用許可
 - ・使用料の納付を確認後、「墓地使用許可証」を発送する。許可証の到達後、施工が可能となる。

■各墓地における施工時の注意点

各墓地にはそれぞれの施設基準があります。墓碑等施工に際しては各基準を遵守ください。

- 野田山墓地施設基準（平成17年6月1日告示第196号）
- 奥卯辰山墓地公園施設基準（平成4年7月4日告示第86号）

○その他（奥卯辰山墓地公園芝生墓域の施工について）

奥卯辰山墓地公園の芝生墓域では年間数件モグラによる墓碑の納骨室（カロート）の内部かき荒らし被害が発生しています。これを防ぐため、あらかじめ納骨室（カロート）内に石板等を設置することをお勧めしています。（別紙「奥卯辰山墓地公園芝生墓域における墓碑整備に関して」をご確認ください。）


■問い合わせ・郵送先

〒920-8577 金沢市広坂1丁目1番1号
金沢市役所 市民課生活衛生室 TEL (076) 220-2228
FAX (076) 224-2163 メール seiei@city.kanazawa.lg.jp


【貸付区画一覧】

区域	番号	面積 (㎡)	使用料 (円)
平成墓地甲	214	7.5	832,500
	247	5	555,000
平成墓地乙	189-1	6	666,000
	189-2	6	666,000
	189-3	6	666,000
	189-4	6	666,000

平成墓地 甲 貸付区画地図

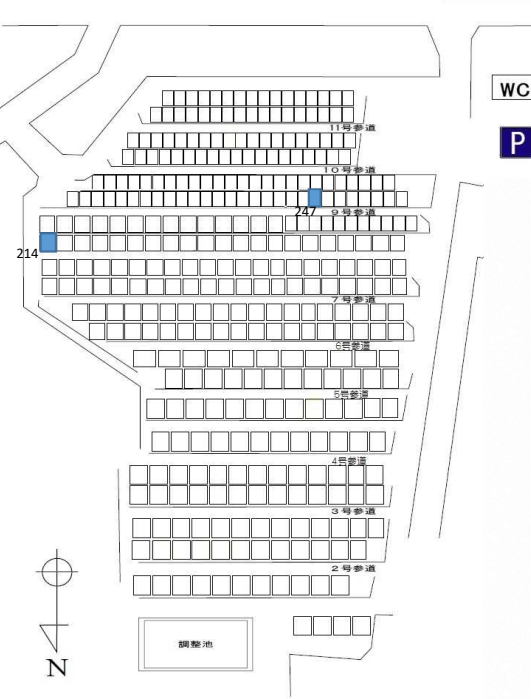

平成墓地 乙 貸付区画地図

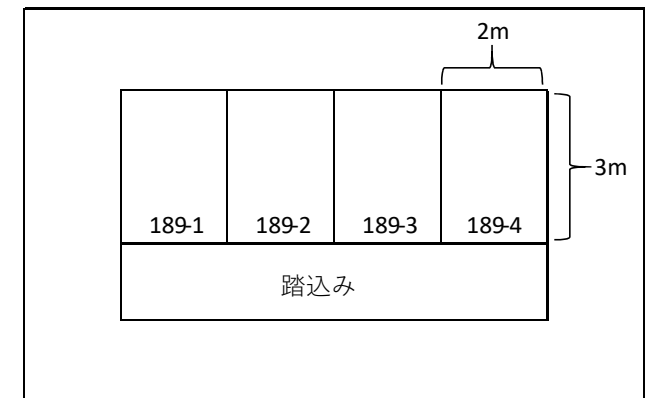


令和4年度 奥卯辰山墓地公園貸付募集区画

奥卯辰山墓地公園 位置図



区域	地番	面積	使用料 (円)
自由3区	52	3m ²	274,500
	92		
自由4区	43	6m ²	549,000
	325		
芝生7区	72	5m ²	457,500
	175		

令和4年度 貸付募集区画 (自由3区)

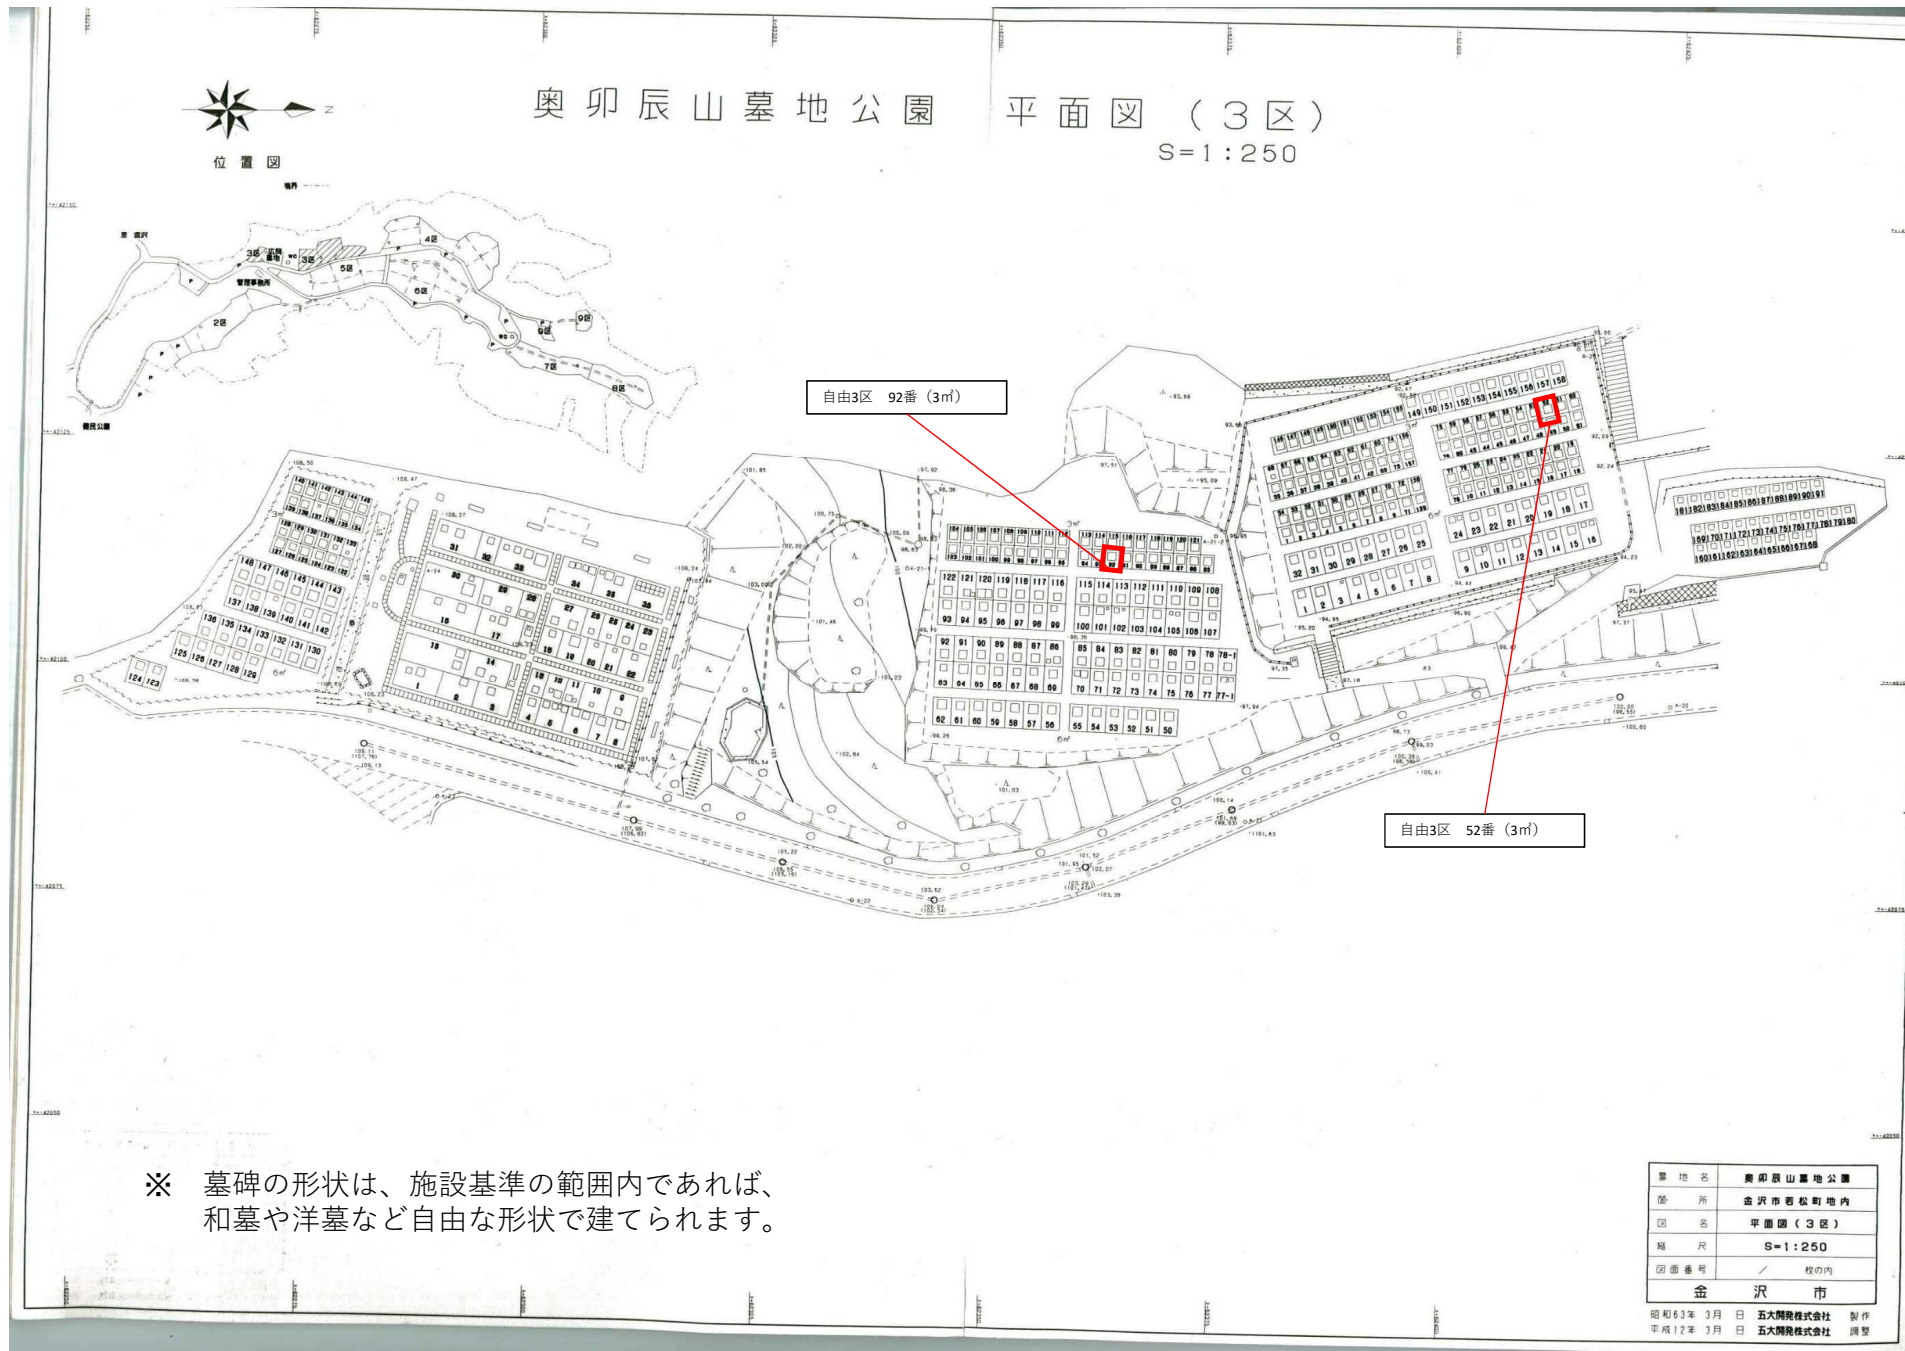


※ 墓碑の形状は、施設基準の範囲内であれば、和墓や洋墓など自由な形状で建てられます。

墓地名	奥卯辰山墓地公園
所在地	金沢市若松町地内
区画名	平面図 (3区)
縮尺	S=1:250
図面番号	校の内
金 沢 市	

昭和63年 3月 日 五大開発株式会社 製作
平成12年 3月 日 五大開発株式会社 調整


令和4年度 貸付募集区画 (自由4区)

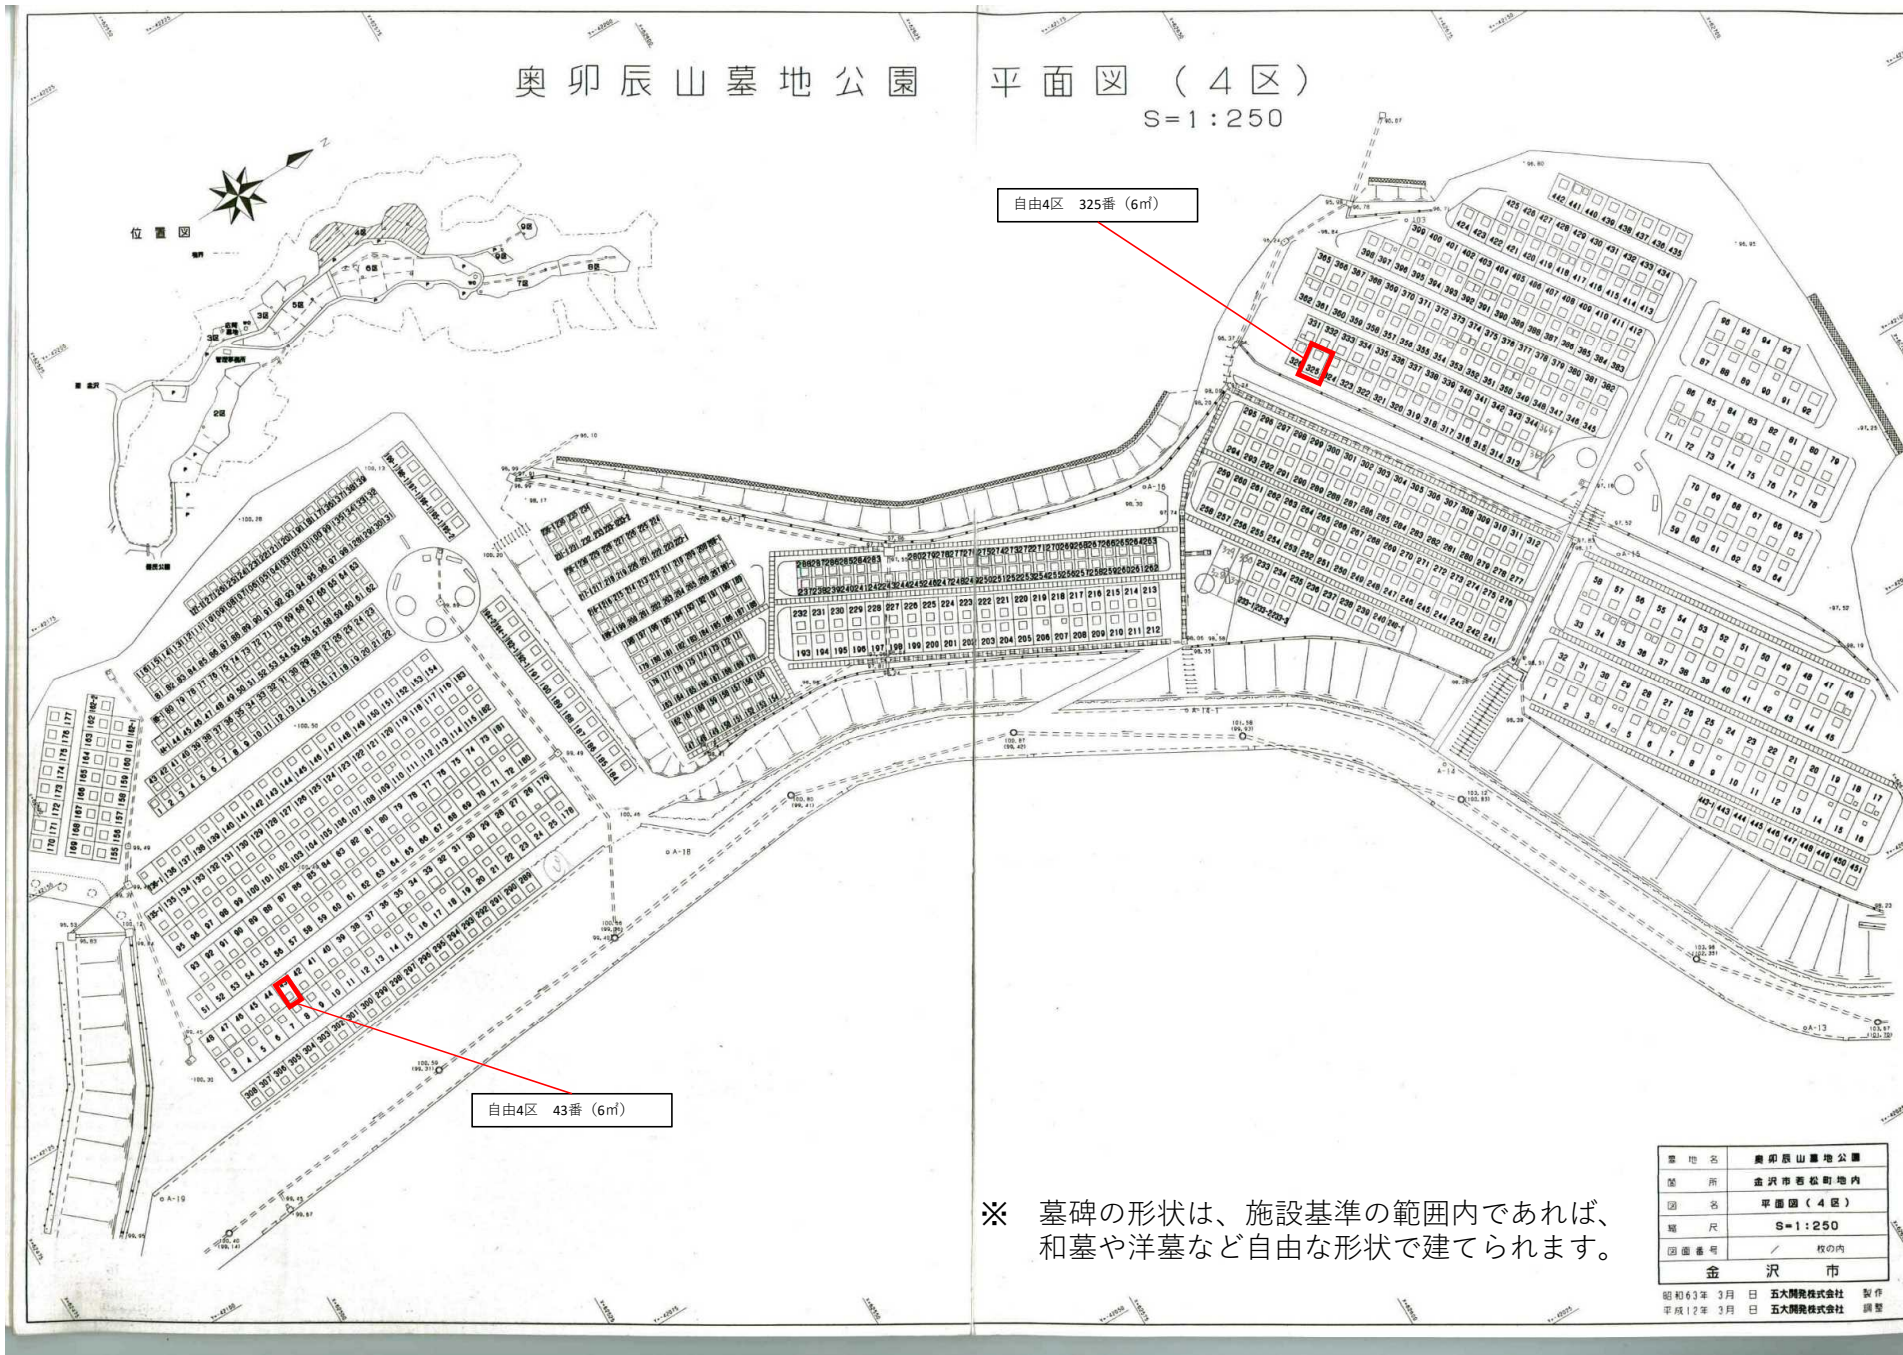

令和4年度 貸付募集区画 (芝生7区)

※ 建てられる墓碑の形状が定められています。

奥卯辰山墓地公園 平面図 (7区)
S=1:250

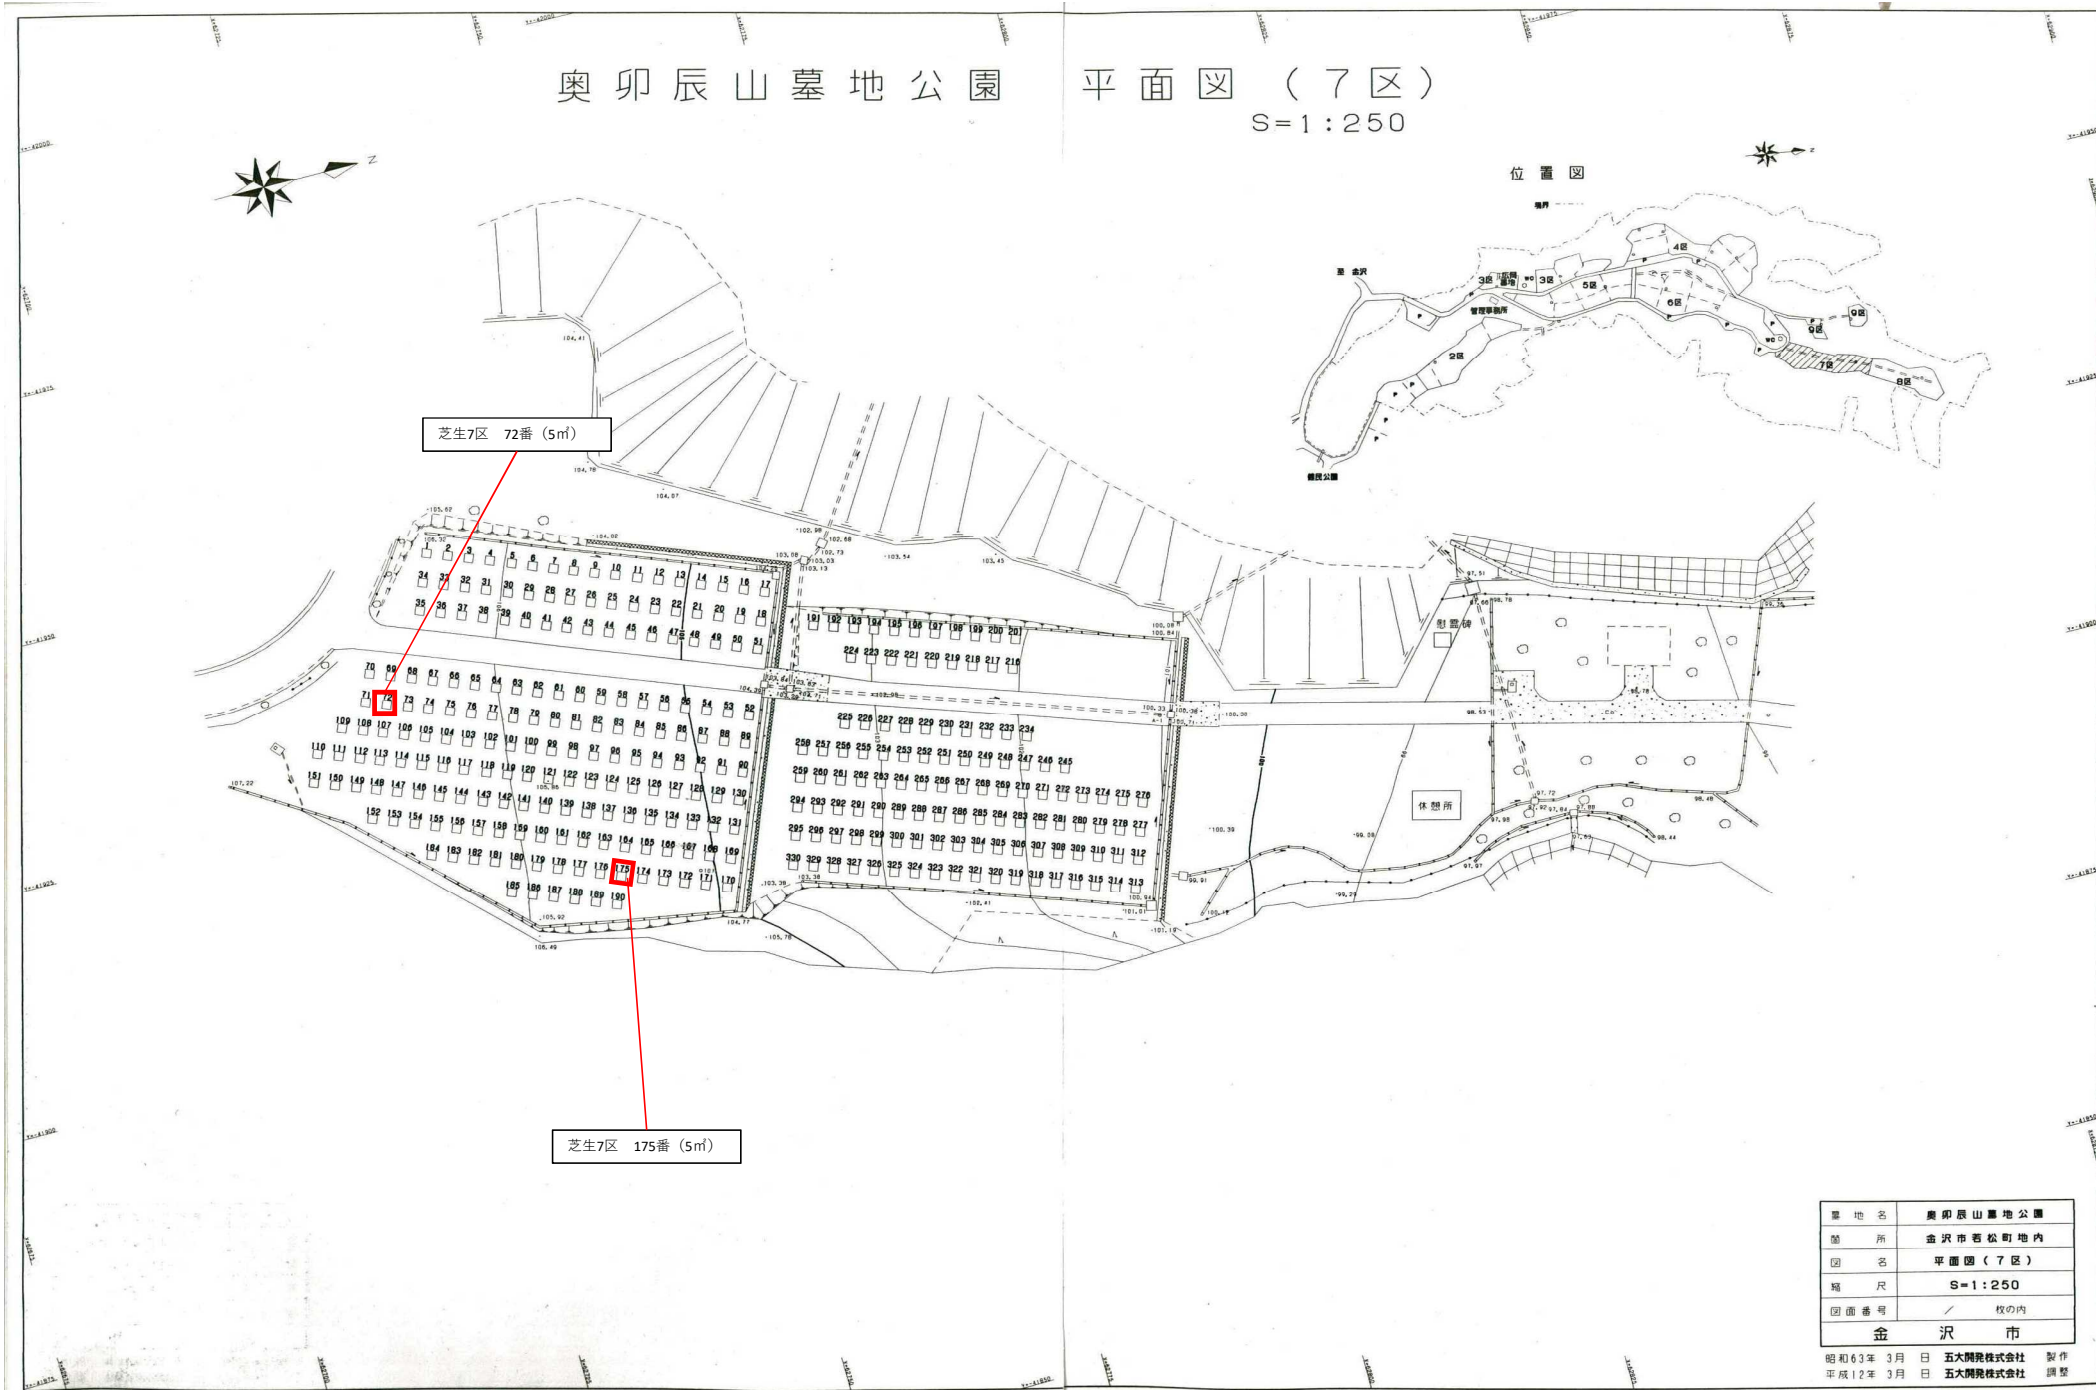

墓地名	奥卯辰山墓地公園
箇所	金沢市若松町地内
図名	平面図(7区)
縮尺	S=1:250
図面番号	枚の内
金 沢 市	

昭和63年 3月 日 五大開発株式会社 製作
平成12年 3月 日 五大開発株式会社 調整